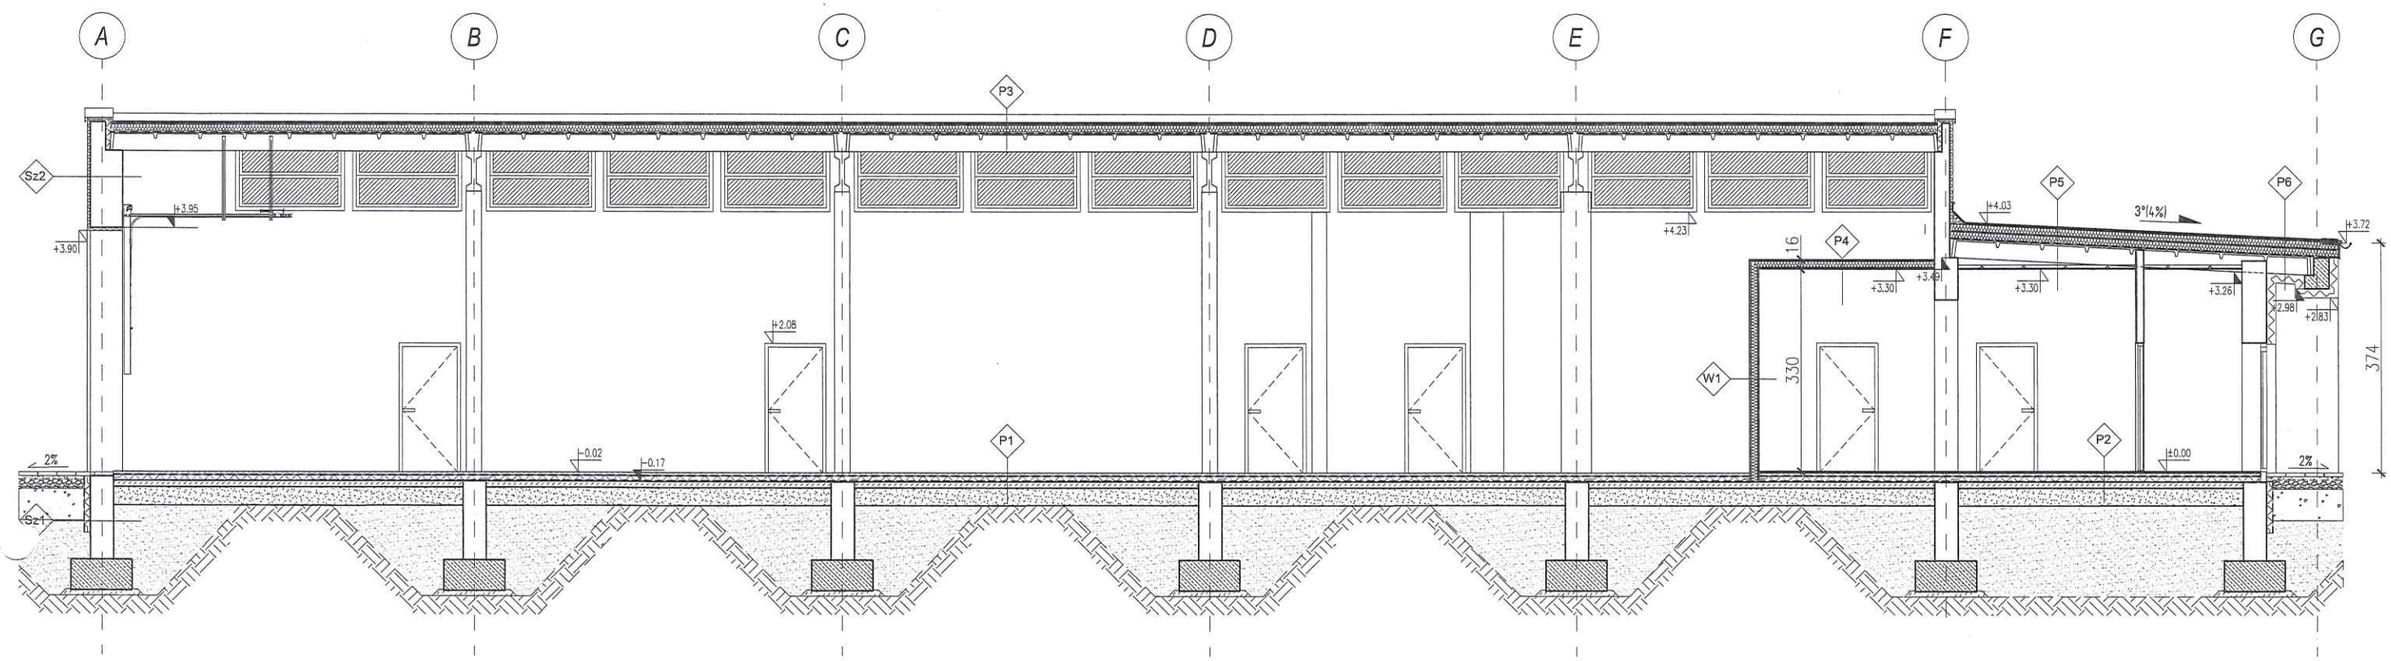

PRZEGRODY POZIOME

P 1	POSADZKA NA GRUNCIE–CZĘŚĆ MAGAZYNOWA
	1. WYLEWKA CEMENTOWA Z WŁÓKNEM ROZPROSZONYM SYNTETYCZNYM GR. 10,0cm 2. FOLIA PE 2x 3. IZOLACJA TERMICZNA – STYROPIAN FS 100 GR. 10,0cm 4. FOLIA PE 2x/PAPA TERMOZGRZEWALNA PODKŁADOWA 2x 5. CHUDY BETON GR.10,0cm 6. PODSYPKA PIASKOWA ZAGĘSZCZANA MECHANICZNIE DO I_S = 0,98– 20,0cm 9. GRUNT ZAGĘSZCZONY DO I_D = 0,6 Uwaga 1: Styk posadzki wykończeniowej ze ścianą konstrukcyjną zewnętrzną zabezpieczyć pianką dylatacyjną. Uwaga 2: Folię PE na styku ze ścianą konstrukcyjną wywinąć do poziomu warstwy wykończeniowej.
P 1	POSADZKA NA GRUNCIE–CZĘŚĆ BIUROWA
	1. WARSTWA WYKOŃCZENIOWA NP. PANELE PODŁOGOWE/ PŁYTKI CERAMICZNE (WYK. KLIENTA) – 2,0 cm 2. WYLEWKA CEMENTOWA Z WŁÓKNEM ROZPROSZONYM SYNTETYCZNYM GR. 10,0cm 3. FOLIA PE 2x 4. IZOLACJA TERMICZNA – STYROPIAN FS 100 GR. 10,0cm 5. FOLIA PE 2x/PAPA TERMOZGRZEWALNA PODKŁADOWA 2x 6. CHUDY BETON GR.10,0cm 7. PODSYPKA PIASKOWA ZAGĘSZCZANA MECHANICZNIE DO I_S = 0,98– 20,0cm 8. GRUNT ZAGĘSZCZONY DO I_D = 0,6 Uwaga 1: Styk posadzki wykończeniowej ze ścianą konstrukcyjną zewnętrzną zabezpieczyć pianką dylatacyjną. Uwaga 2: Folię PE na styku ze ścianą konstrukcyjną wywinąć do poziomu warstwy wykończeniowej.
P 3	STROPODACH NAD CZĘŚCIĄ MAGAZYNOWĄ
	1. PAPA WIERZCHNIEGO KRYCIA 2. PŁYTA STYROPIANOWA OBUSTRONNIE LAMINOWANA –15,0 cm 3. PAPA PODKŁADOWA TERMOZGRZEWALNA 4. WARSTWA GRUNTUJĄCA 5. GŁADŹ CEMENTOWA WYRÓWNAWCZA 3. ISTNIEJĄCE PREFABRYKOWANE PŁYTY ŻEBROWANE (PANWIOWE)– 2,5 cm
P 4	STROP KORYTARZA CZĘŚCI BIUROWEJ
	1. 2x PŁYTA GKF (O PODWYŻSZONEJ ODPORNOŚCI OGNIOWEJ)– 3,0 cm 2. WEŁNA MINERALNA WYPEŁNIAJĄCA RUSZT STALOWY DLA PŁYT GKF– 10,0 cm 3. 2x PŁYTA GKF (O PODWYŻSZONEJ ØDPORNOŚCI OGNIOWEJ) NA RUSZCIE SAMONOŚNYM–3,0 cm
P 5	STROPODACH NAD CZĘŚCIĄ BIUROWĄ
	1. PAPA WIERZCHNIEGO KRYCIA 2. PAPA PODKŁADOWA 3. PŁYTA Z WEŁNY MINERALNEJ HYDROFOBIZOWANEJ –25,0 cm 4. PAPA PODKŁADOWA TERMOZGRZEWALNA 5. WARSTWA GRUNTUJĄCA 6. GŁADŹ CEMENTOWA WYRÓWNAWCZA 7. PREFABRYKOWANE PŁYTY ŻEBROWANE (PANWIOWE)– 2,5 cm 8. PRZESTRZEŃ INSTALACYJNA SUFITU PODWIESZANEGO 9. 2x PŁYTA GKF (O PODWYŻSZONEJ ODPORNOŚCI OGNIOWEJ) NA RUSZCIE SAMONOŚNYM–3,0 cm
P 6	STROPODACH– PODCIENIA
	1. PAPA WIERZCHNIEGO KRYCIA 2. PAPA PODKŁADOWA 3. PŁYTA Z WEŁNY MINERALNEJ HYDROFOBIZOWANEJ –25,0 cm 4. PAPA PODKŁADOWA TERMOZGRZEWALNA 5. WARSTWA GRUNTUJĄCA 6. GŁADŹ CEMENTOWA WYRÓWNAWCZA 7. ISTNIEJĄCE PREFABRYKOWANE PŁYTY ŻEBROWANE (PANWIOWE)– 2,5 cm 8. STYROPIAN EPS DACH PODŁOGA 100–038 – 15,0 cm 9. TYNK SILIKONOWY BARWIONY W MASIE NA SIATCE Z WŁÓKNA SZKLANEGO – 0,3cm

PRZEGRODY PIONOWE ZEWNĘTRZNE I WEWNĘTRZNE

Sz 1	SCIANY ZEWNĘTRZ. FUNDAMENTOWE
	1. FOLIA KUBEŁKOWA 2. IZOLACJA TERMICZNA–STYROPIAN EXTRUDOWANY –10cm 3. POWŁOKA WG TECHNOLOGII SUPERFLEX 10 2x – WG WYTYCZNYCH PRODUCENTA 4. ISTNIEJĄCE ŚCIANY ŻELBETOWE LUB MUROWANE Uwaga 1: Płyty izolacyjne wyprowadzić ponad teren na wys. 45cm jako ocieplenie ścianek cokołowych z kapinosową obróbką z blachy ocynkowanej, cokół pokryć tynkiem mozaikowym
Sz 2	SCIANY MUROWANE ZEWNĘTRZNE – GR. 40cm
	1. TYNK SILIKONOWY BARWIONY W MASIE NA SIATCE Z WŁÓKNA SZKLANEGO – 0,3 cm COKÓŁ PRZYZIEMNY – TYNK MOZAIKOWY – 1,5 cm 2. IZOLACJA TERMICZNA – STYROPIAN EPS FASADA 70–040 LUB RÓWNOWAŻNY –15,0 cm/5,0 cm 3. ISTNIEJĄCA ŚCIANA Z CEGŁY SILIKATOWEJ – 40,0 cm 4. TYNK GIPSOWY MASZYNOWY – 1,5 cm Uwaga 1: Wokół ściany zewnętrznej na styku z terenem zielonym wykonać pas o szer. 50cm wytyczony żwirem lub kostką ze spadkiem ok. 2% na zewnątrz, na podsypce cem.–piask.
W 1	ŚCIANA KORYTARZA CZĘŚCI BIUROWEJ
	1. 2x PŁYTA GKF (O PODWYŻSZONEJ ODPORNOŚCI OGNIOWEJ)– 3,0 cm 2. WEŁNA MINERALNA WYPEŁNIAJĄCA RUSZT STALOWY DLA PŁYT GKF– 10,0 cm 3. 2x PŁYTA GKF (O PODWYŻSZONEJ ODPORNOŚCI OGNIOWEJ) NA RUSZCIE SAMONOŚNYM–3,0 cm
	OBUDOWA KOMINÓW WENTYLACYJNYCH–GR 14cm
	1. TYNK AKRYLOWY =1,5 cm 2. BLOCZEK GAZOBETONOWY – 6,0 cm 3. IZOLACJA TERMICZNA – STYROPIAN EPS 70–040 LUB RÓWNOWAŻNY – 8,0 cm 4. KOMIN – SYSTEMOWE PUSTAKI–SCHIEDEL ILUB RÓWNOWAŻNE
	STOLARKA OKIENNA
	1. PROFILE PCV PIECIOKOMOROWE, BIAŁE, ROZWIERALNO–UCHYLNE O WSPÓŁCZYNNIKU PRZENIKANIA CIEPŁA K=1,1 W/M2K
	DRZWI W ŚLUSARCE WEJŚCIOWEJ
	1.ŚLUSARKA DREWNIANA K=1, WG WYT.DOSTAWCY

UWAGI:

1. WYKONAWCA ZOBOWIĄZANY JEST DOKŁADNIE ZAPOZNAĆ SIĘ Z WSZYSTKIMI DOKUMENTACJAMI BRANŻOWYMI I BUDOWLANYMI, WARUNKAMI ISTNIEJĄCYMI NA PLACU BUDOWY.
2. WSZYSTKIE WYMIARY PODANE SĄ W CENTYMETRACH. NIE WOLNO BRAĆ ŻADNEGO WYMIARU MIERZĄC BEZPOŚREDNIO Z RYSUNKU. OBOWIĄZKIEM WYKONAWCY JEST SPRAWDZENIE WYMIARU W NATURZE. W WYPADKU JAKIEJKOLWIEK ZMIANY LUB RÓŻNICY ZAUWAŻONEJ MIĘDZY PROJEKTEM A STANEM FAKTYCZNYM WYKONAWCA ZOBOWIĄZANY JEST PRZEKAZAĆ TĘ INFORMACJĘ DO BIURA PROJEKTOWEGO.
3. RYSUNKI NALEŻY ROZPATRYWAĆ ŁĄCZNIE Z CZĘŚCIĄ OPISOWĄ DOKUMENTACJI ARCHITEKTONICZNEJ ORAZ ROBOTY BUDOWLANO–INSTALACYJNE MUSZĄ BYĆ PROWADZONE Z RÓWNOLEGŁĄ BIEŻĄCĄ KOORDYNACJĄ MIĘDZYBRANŻOWĄ.
4. W SPRAWACH NIE OKREŚLONYCH DOKUMENTACJĄ OBOWIĄZUJĄ:
   – PRAWO BUDOWLANE
   – WARUNKI TECHNICZNE, JAKIM POWINNY ODPOWIADAĆ BUDYNKI ICH USYTUOWANIE
   – WARUNKI TECHNICZNE WYKONANIA I ODBIORU ROBÓT BUDOWLANO–MONTAŻOWYCH (WG. MINISTERSTWA BUDOWNICTWA I INSTYTUTU TECHNIKI BUDOWLANEJ)
   – NORMY POLSKIEGO KOMITETU NORMALIZACYJNEGO (P.K.N.)
   – INSTRUKCJE, WYTYCZNE , ŚWIEADECTWA DOPUSZCZENIA , ATESTY INSTYTUTU TECHNIKI BUDOWLANEJ I STRAŻY POŻARNEJ.
   – INSTRUKCJE, WYTYCZNE I WARUNKI TECHNICZNE PRODUCENTÓW I DOSTAWCÓW MATERIAŁÓW BUDOWLANO–INSTALACYJNYCH
   – PRZEPISY TECHNICZNE INSTYTUCJI KONTROLUJĄCYCH JAKOŚĆ MATERIAŁÓW I WYKONYWANYCH ROBÓT
5. WSZYSTKIE ELEMENTY KONSTRUKCYJNE WYKONAĆ ZGODNIE Z PROJEKTEM KONSTRUKCJI
6. PRZED WYKONANIEM ROBÓT NA OBIEKCIE NALEŻY SPORZĄDZIĆ EKSPERTYZĘ STANU TECHNICZNEGO BUDYNKU I NA JEGO PODSTAWIE DOBRAĆ ROZWIĄZANIA TECHNOLOGICZNE.

UWAGA:
Wszystkie wymiary i rzędne należy sprawdzić na budowie. Rozwiązania konstrukcyjne i materiałowe powinny być zgodne ze sztuką budowlaną i przepisami. Niniejszy projekt zawiera zmiany, które rzutują na konstrukcję budynku, dlatego też przed realizacją przedsięwzięcia wymagane jest sporządzenie ekspertyzy stanu technicznego budynku, a wszczególności jego konstrukcji.

	Wojewódzki Ośrodek Ruchu Drogowego *ul.Bielawin 2A* *22-100 Chełm*	*Jednostka projektowa* CERTUS	
Lokalizacja obiektu	22-100 Chełm, ul. Bielawin 2A dz. nr ewid. 127/4	22-100 Chełm ul. Zachodnia 13/25	
Projektant	mgr inż.arch. Katarzyna Andrzejewska Bogdna Mazurkiewicz	upr.bud.nr: MPOIA/001/2015 upr.bud.nr: 2737/61	Data: 09.2016
Nazwa obiektu	Adaptacja i termomodernizacja budynku biurowo-magazynowego		Skala: 1:100
Tytuł rysunku	PRZEKRÓJ A-A		Nr rysunku: A/4
			Branża: Budowlana