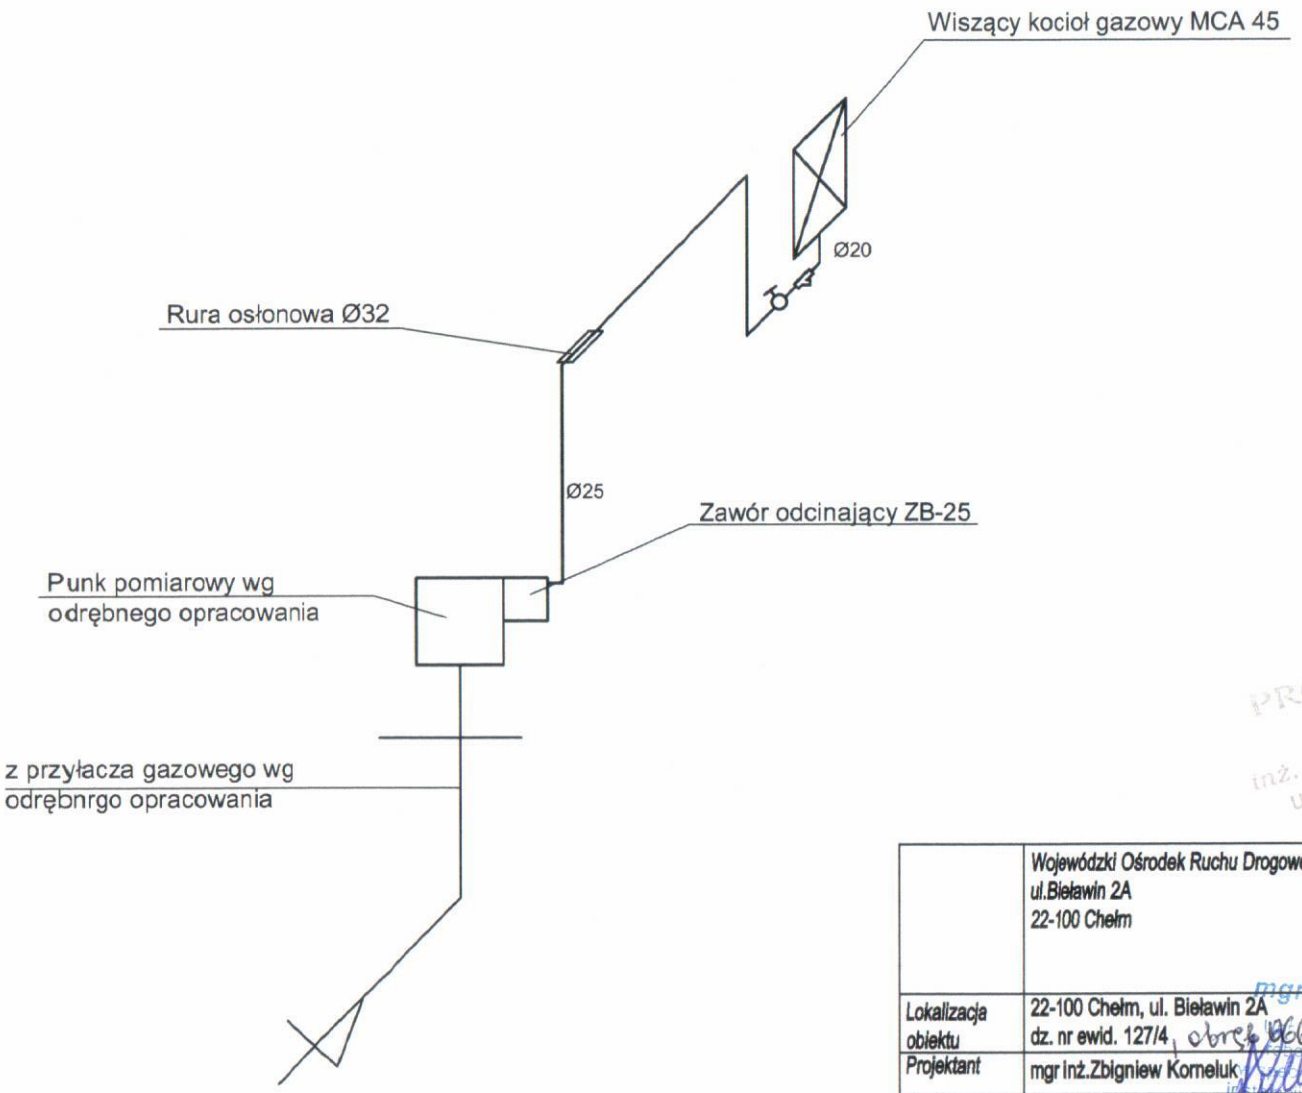

PROJEKTANT
inż. Władysław Girucki
upr. bud. 826/CH/89

	Wojewódzki Ośrodek Ruchu Drogowego w Chełmie ul.Bielawin 2A 22-100 Chełm	Jednostka projektowa zakład usług inwestycyjnych CERTUS	
Lokalizacja obiektu	22-100 Chełm, ul. Bielawin 2A dz. nr ewid. 127/4, obręb 0006-1-0007	22-100 Chełm ul. Zachodnia 13/25	
Projektant	mgr inż.Zbigniew Korneluk	upr.bud.nr. LUB/0118/PWBS/15	Branża
Temat	Wewnętrzna instalacja gazowa	Data 10.2016	Sanitarna
Nazwa obiektu	Adaptacja i termomodernizacja budynku biurowo-magazynowego	Skala 1:50	Nr rysunku S6
Tytuł rysunku	Aksonometria instalacji gazowej		

mgr inż. Zbigniew Korneluk
Uprawnienia projektowe w specjalności instalacyjnej bez ograniczeń
do projektowania sieci, instalacji i urządzeń cieplnych, wentylacyjnych, gazowych, wodociągowych i kanalizacyjnych
Nr ewid. LUB/0118/PWBS/15