



Konstrukcja placu na poszerzeniu

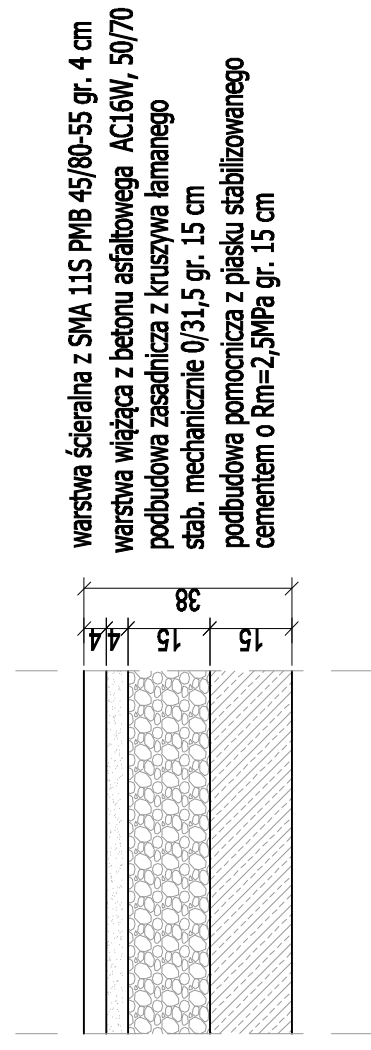

SZCZEGÓŁ POŁĄCZENIA Z KOSTKA

SKALA 1:20

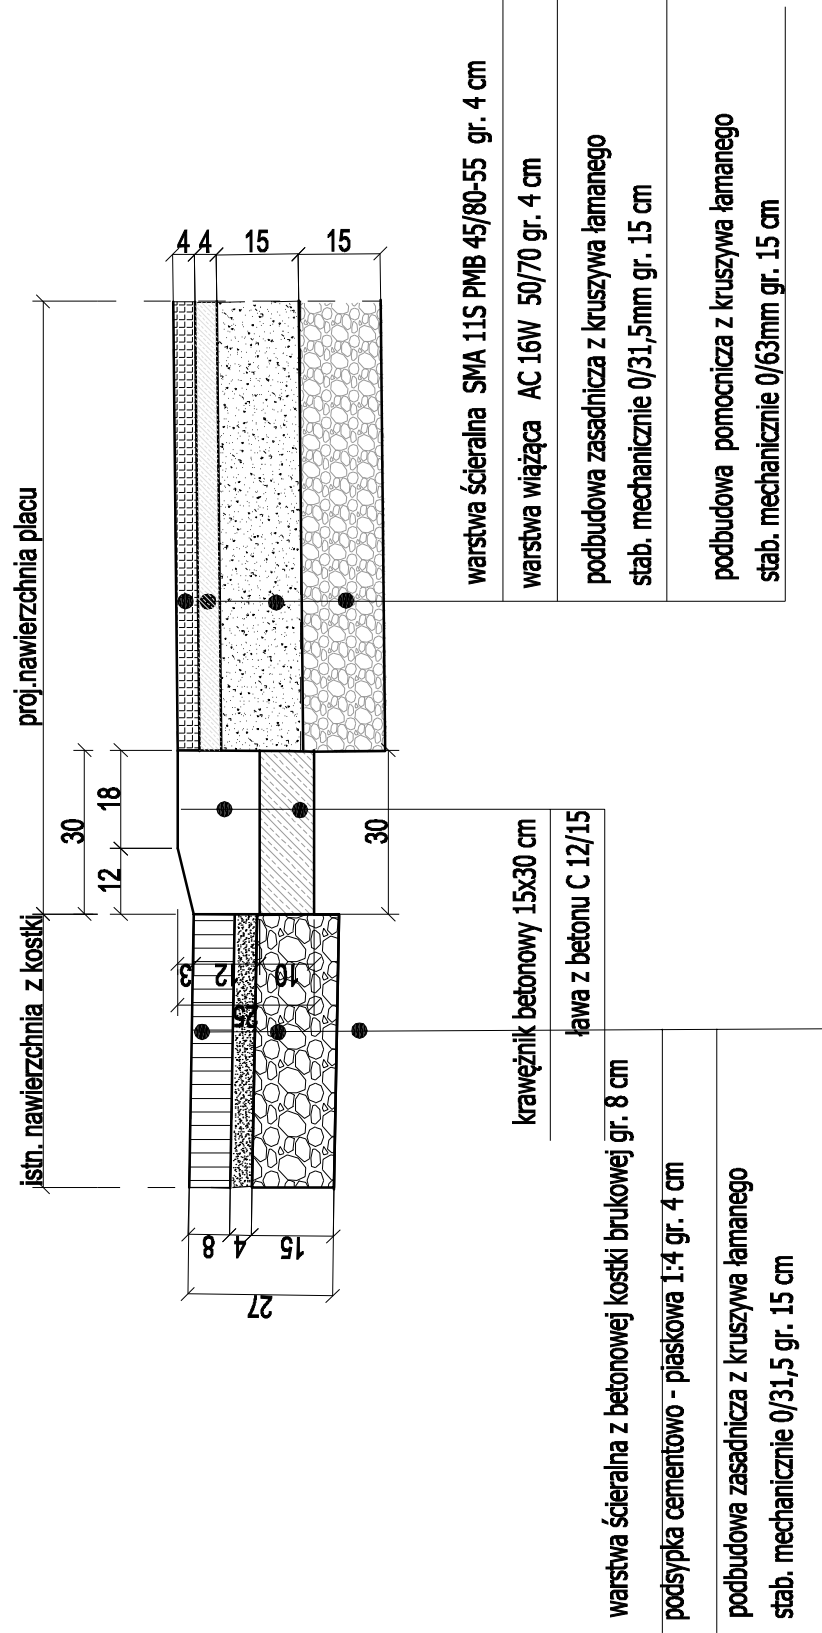

Przebudowa istniejącego placu manewrowego na terenie WORD w Chełmie przy ul. Białawina działkach gruntu nr 127/6, 127/7, jednostka ewid. 066201_1, obręb 0007

Temat rysunku

PRZEKROJE KONSTRUKCYJNE

Rysunek		Nr 3	
Inwestor: Wojewódzki Ośrodek Ruchu Drogowego w Chełmie ul. Białawin 2A 22-100 Chełm			
Autorzy	linię i nazwisko	Podpis	Branda
Projektant	Henryka Figiel		drogi
Sprawdzik	Tomasz Figiel		drogi
			LUB0213POD005