Adaptacja pomieszczeń dla potrzeb Biura Obsługi Klientów WORD w Chełmie

KONCEPCJA RZUT PARTERU skala 1:50

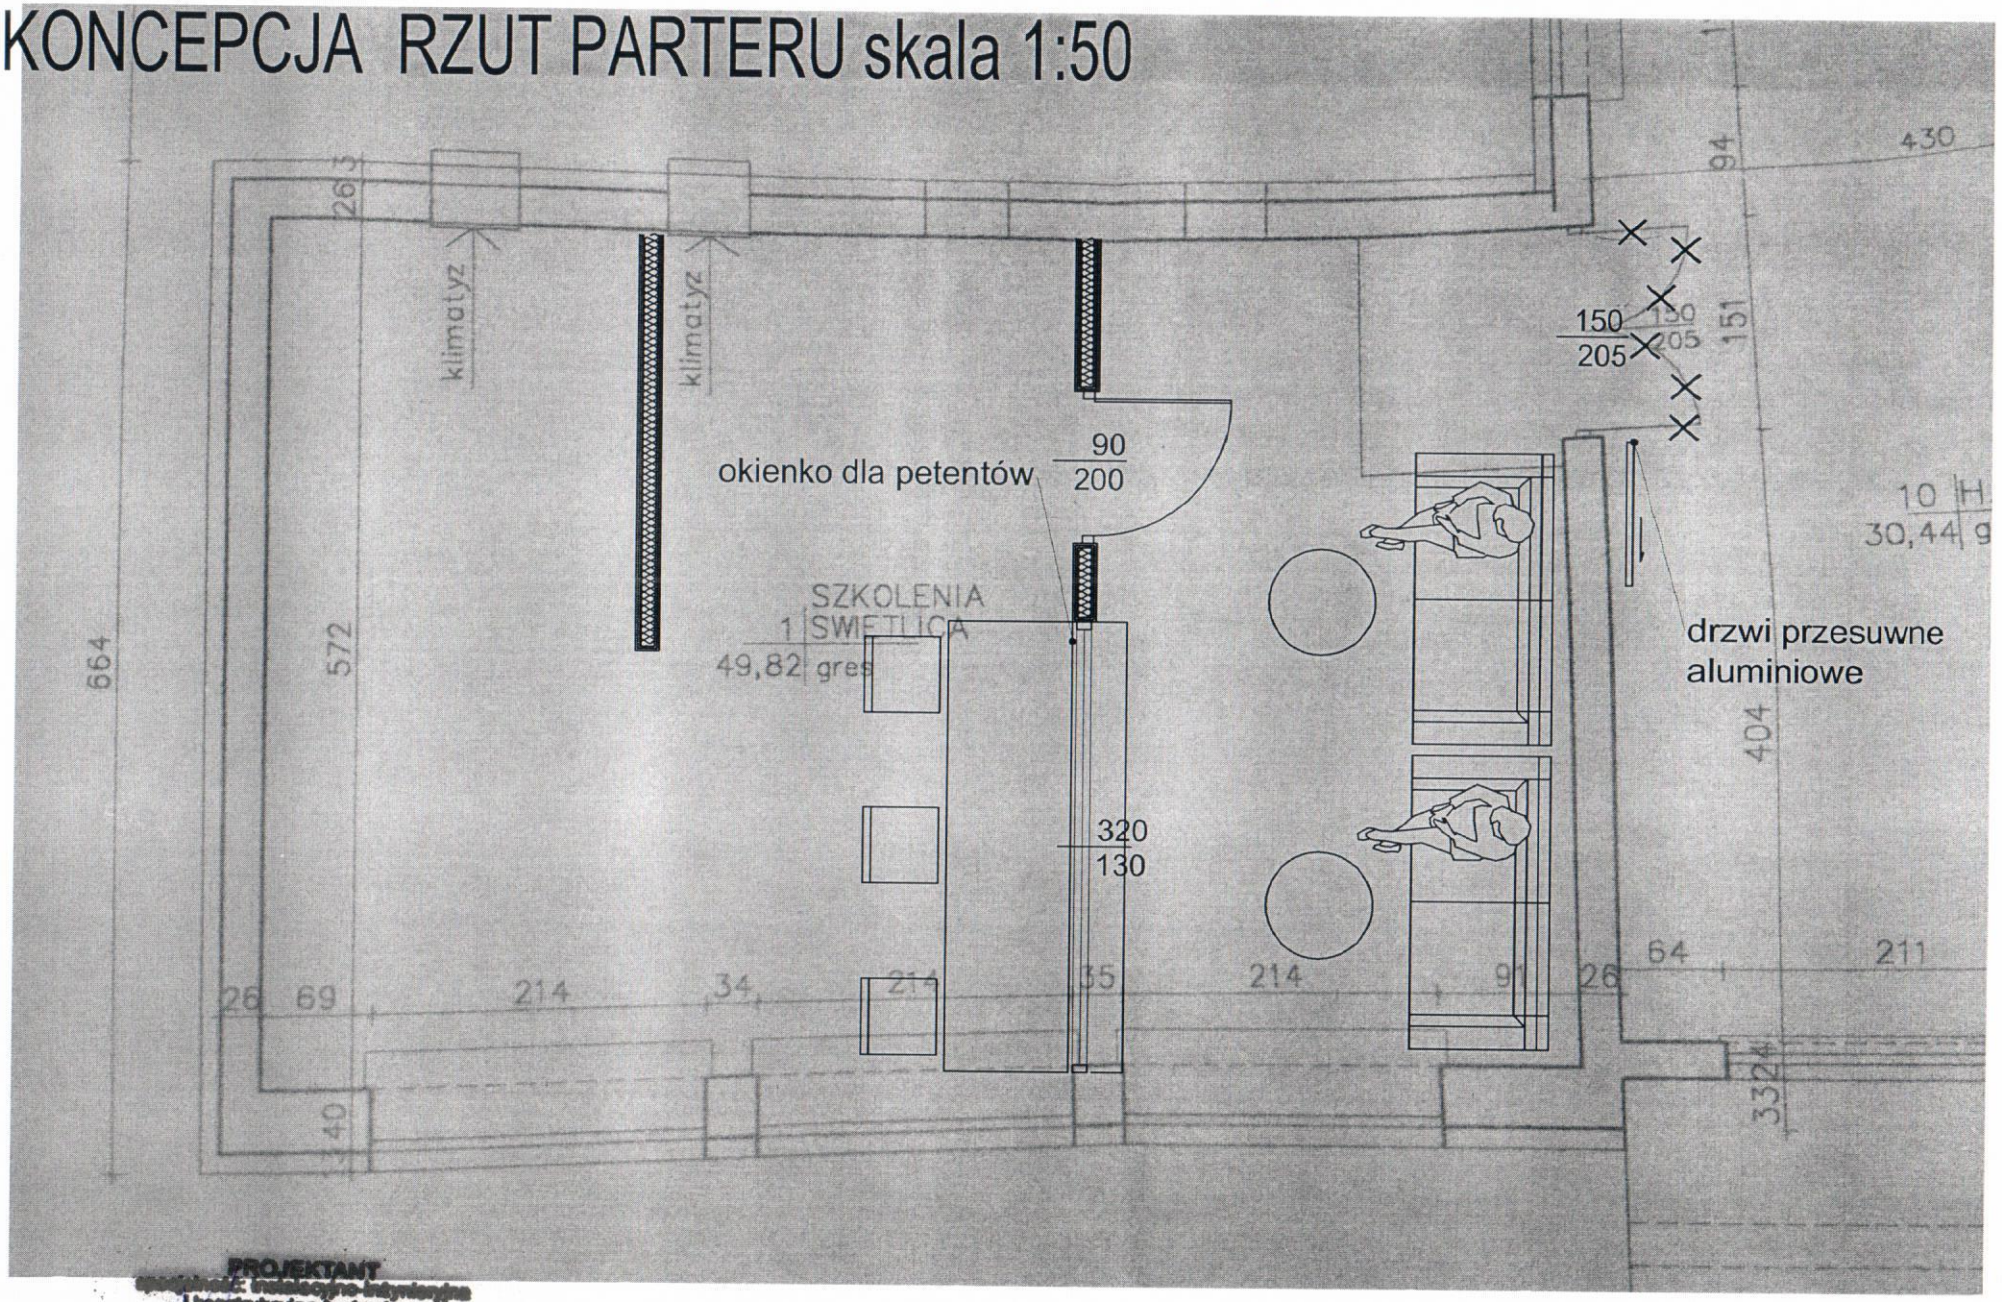

PROJEKTANT
specjalność: instalacyjno-inżynieryjna
i konstrukcyjno-budowlana
mgr inż. Andrzej Janiec
upr. bud. Nr 1184/CH/94 i Nr 861/CH/87
członek Izby Inżynierów Pzit. Nr ew. 1-6788/1185
Adaptor energetyczny upr. Nr 8230/KAPE/1582/2008