




PRZEKRÓJ A - G KM 0 + 000,00

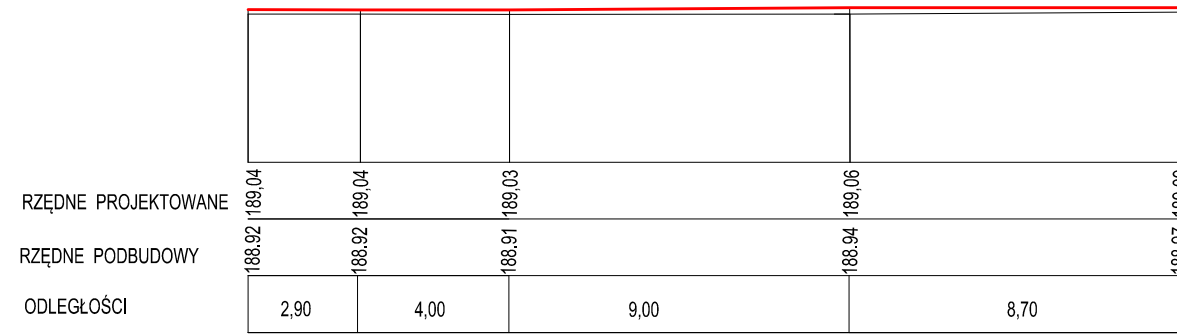


PRZEKRÓJ II - II KM 0 + 005,00

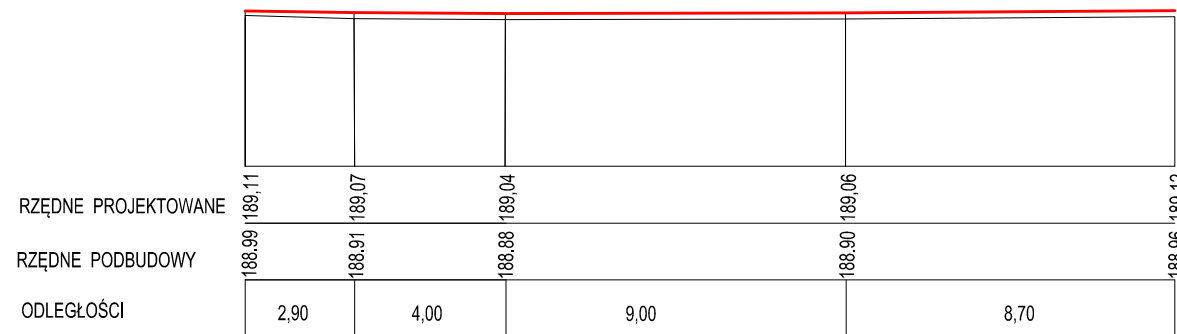


PRZEKRÓJ II - II KM 0 + 015,00

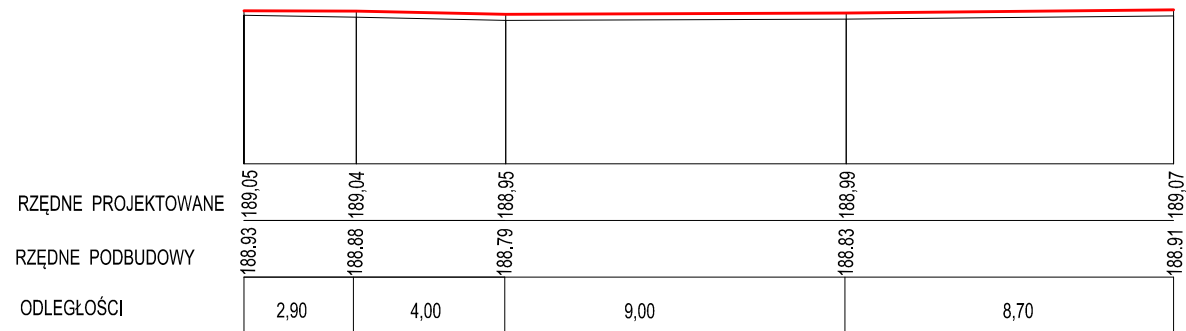


PRZEKRÓJ B - D KM 0 + 050,00

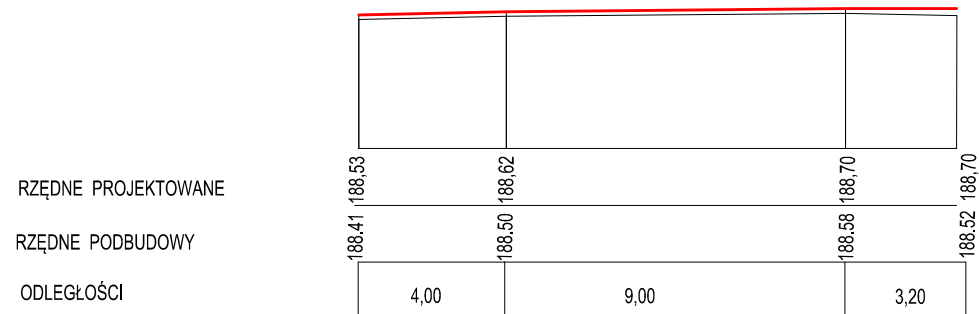


PRZEKRÓJ III - III KM 0 + 025,00

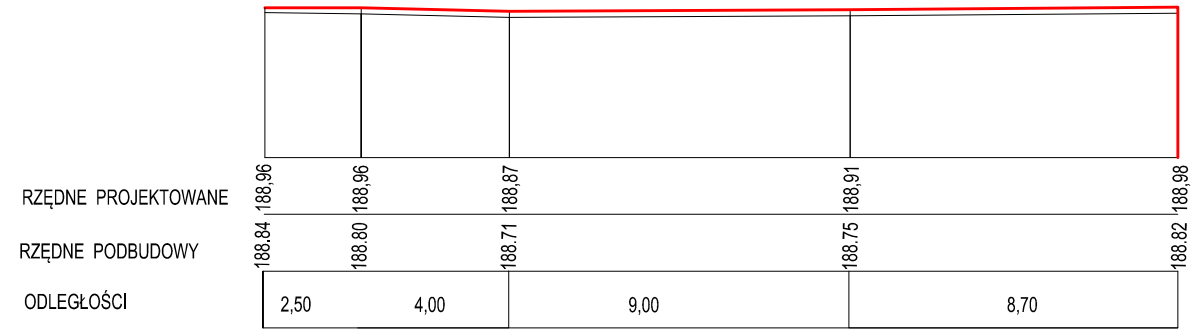

PRZEKRÓJ IV - IV KM 0 + 035,00

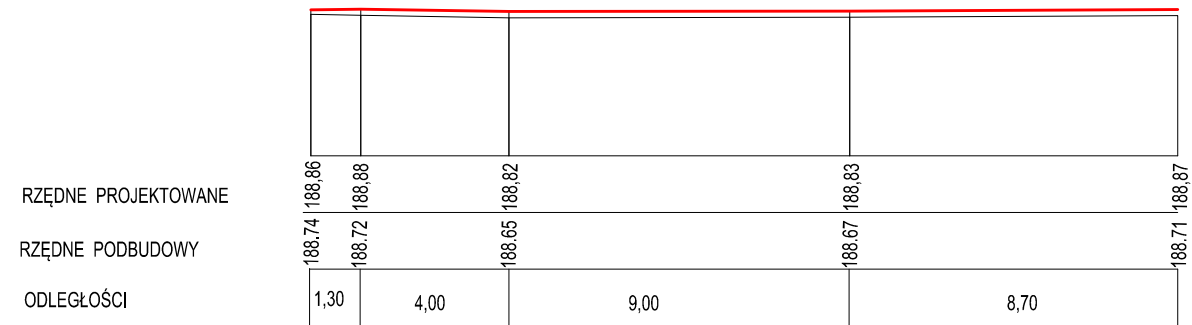

PRZEKRÓJ V - V KM 0 + 045,00

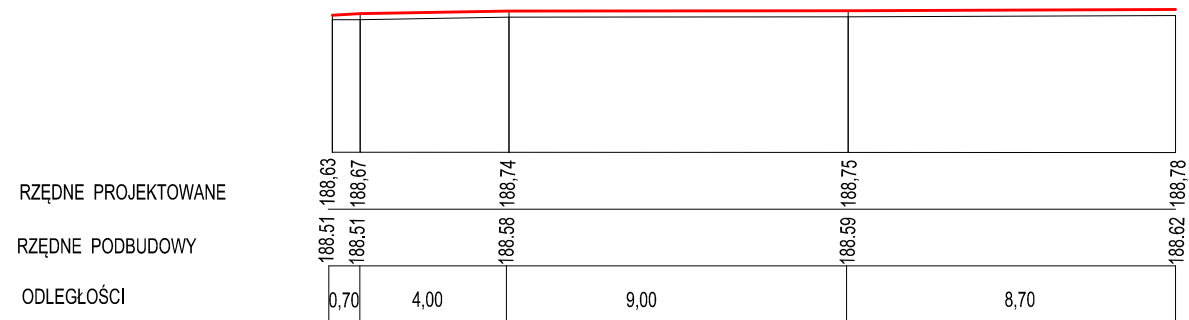

Przebudowa placu manewrowego na terenie WORD w Chełmie przy ul. Bielawin na działkach gruntu nr 127/1, 127/4, jednostka ewid. 066201_1, obręb 0007

Temat rysunku

PRZEKROJE POPRZECZNE

Skala:
1:200

Inwestor:

Wojewódzki Ośrodek Ruchu Drogowego w Chełmie
ul. Bielawin 2A 22-100 Chełm

Rysunek:

Nr **5.1**

Data:

01.2022r.

Autorzy

Imię i nazwisko

Podpis

Nr uprawnień

Branża

Projektant:

Henryka Figiel

776/CH/88

drogi

Sprawdził:

Tomasz Figiel

LUB/0213POOD/05

drogi