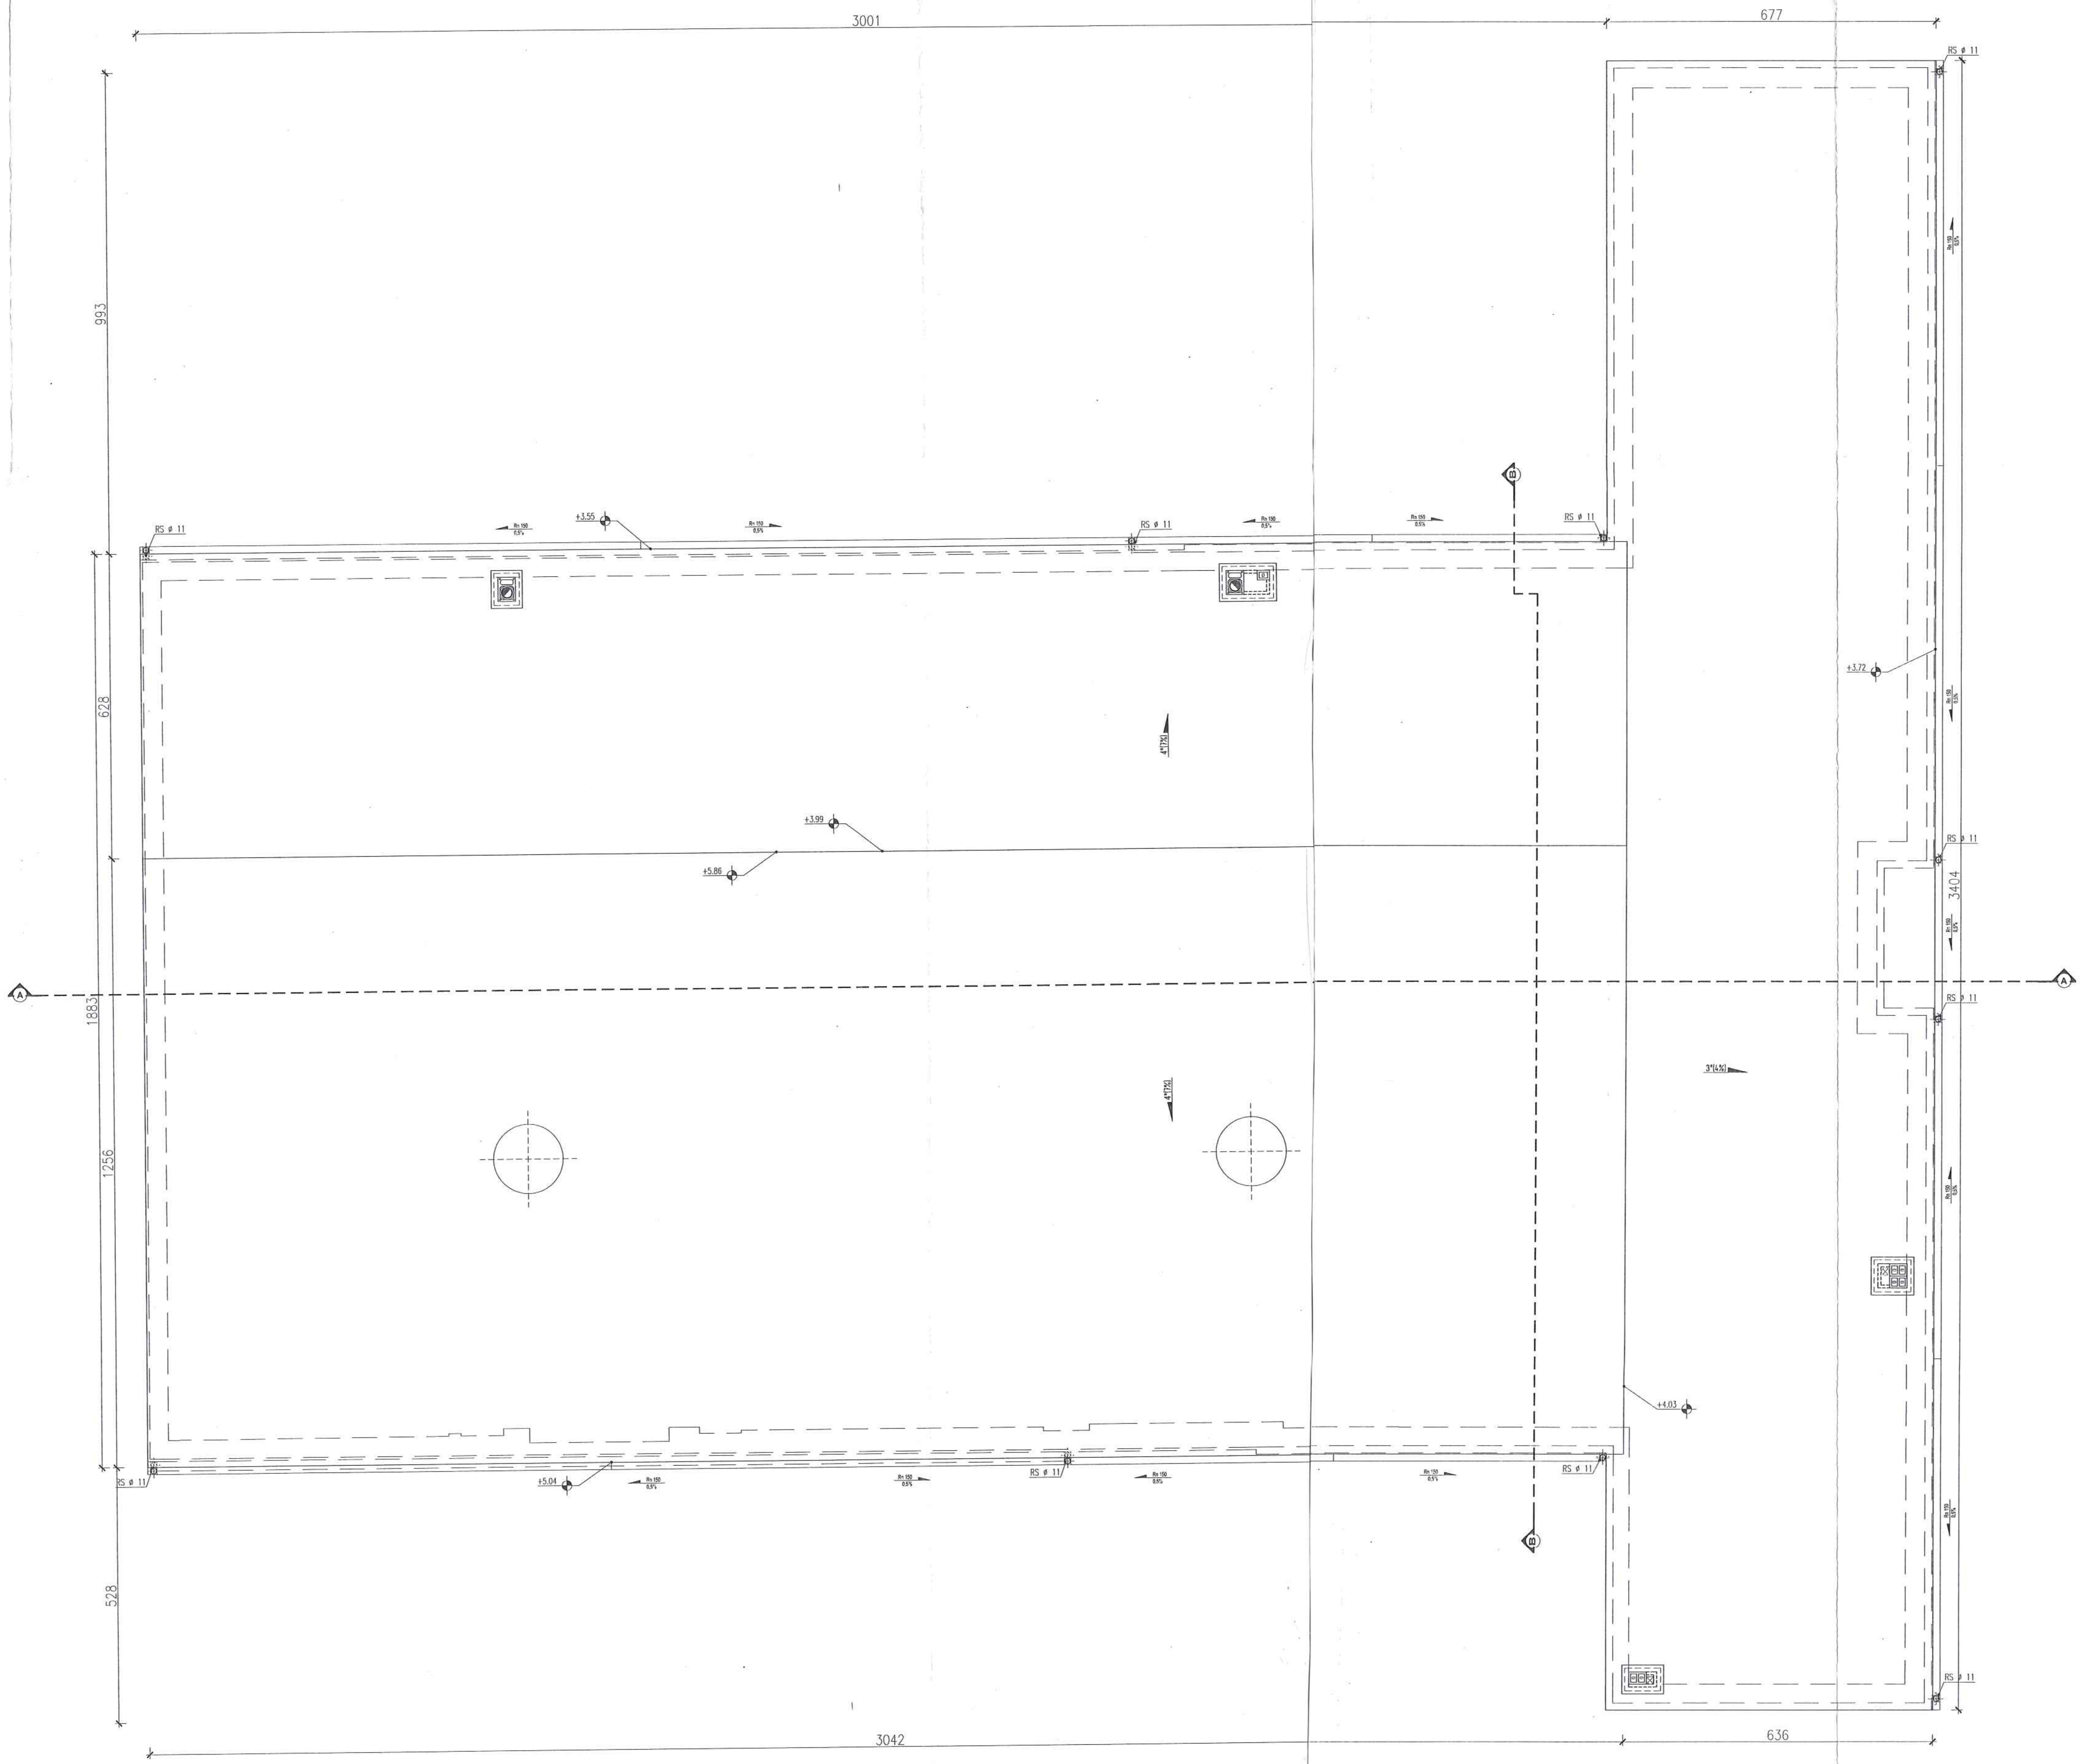

UWAGI:

1. WYKONAWCA ZOBOWIĄZANY JEST DOKŁADNIE ZAPOZNAĆ SIĘ Z WSZYSTKIMI DOKUMENTACJAMI BRANŻOWYMI I BUDOWLANYMI, WARUNKAMI ISTNIEJĄCYMI NA PLACU BUDOWY.
2. WSZYSTKIE WYMIARY PODANE SĄ W CENTYMETRACH. NIE WOLNO BRAĆ ŻADNEGO WYMIARU MIERZĄC BESPOŚREDNIO Z RYSUNKU. OBOWIĄZKIEM WYKONAWCY JEST SPRAWDZENIE WYMIARU W NATURZE. W WYPADKU JAKIEJKOLWIEK ZMIANY LUB RÓŻNICY ZAUWAŻONEJ MIĘDZY PROJEKTEM A STANEM FAKTYCZNYM WYKONAWCA ZOBOWIĄZANY JEST PRZEKAZAĆ TĘ INFORMACJĘ DO BIURA PROJEKTOWEGO.
3. RYSUNKI NALEŻY ROZPATRYWAĆ ŁĄCZNIE Z CZĘŚCIĄ OPISOWĄ DOKUMENTACJI ARCHITEKTONICZNEJ ORAZ ROBOTY BUDOWLANO–INSTALACYJNE MUSZĄ BYĆ PROWADZONE Z RÓWNOLEGŁĄ BIEŻĄCĄ KOORDYNACJĄ MIĘDZYBRANŻOWĄ.
4. W SPRAWACH NIE OKREŚLONYCH DOKUMENTACJĄ OBOWIĄZUJĄ:
–PRAWO BUDOWLANE
–WARUNKI TECHNICZNE, JAKIM POWINNY ODPOWIADAĆ BUDYNKI ICH USYTUOWANIE
–WARUNKI TECHNICZNE WYKONANIA I ODBIORU ROBÓT BUDOWLANO–MONTAŻOWYCH (WG. MINISTERSTWA BUDOWNICTWA I INSTYTUTU TECHNIKI BUDOWLANEJ)
–NORMY POLSKIEGO KOMITETU NORMALIZACYJNEGO (P.K.N.)
–INSTRUKCJE, WYTYCZNE , ŚWIADECTWA DOPUSZCZENIA , ATESTY INSTYTUTU TECHNIKI BUDOWLANEJ I STRAŻY POŻARNEJ.
–INSTRUKCJE, WYTYCZNE I WARUNKI TECHNICZNE PRODUCENTÓW I DOSTAWCÓW MATERIAŁÓW BUDOWLANO–INSTALACYJNYCH
–PRZEPISY TECHNICZNE INSTYTUCJI KONTROLUJĄCYCH JAKOŚĆ MATERIAŁÓW I WYKONYWANYCH ROBÓT
5. WSZYSTKIE ELEMENTY KONSTRUKCYJNE WYKONAĆ ZGODNIE Z PROJEKTEM KONSTRUKCJI
6. PRZED WYKONANIEM ROBÓT NA OBIEKCIE NALEŻY SPORZĄDZIĆ EKSPERTYZĘ STANU TECHNICZNEGO BUDYNKU I NA JEGO PODSTAWIE DOBRAĆ ROZWIĄZANIA TECHNOLOGICZNE.

UWAGA :

1. Piony kanalizacyjne lokalizować i wykonywać zgodnie z projektem instalacji sanitarnych.
2. Kominy murowane z pustaków systemowych np. firmy Schiedel należy obudować bloczkami gazobetonowymi gr. 6 cm, a następnie ocieplić styropianem EPS 70-040.
3. Od strony spadku połaci dachowych kominy należy zabezpieczyć fartuchem z blachy.
4. Rynny Ø 150 oraz rury spustowe Ø 110 należy wykonać z PCV lub jako stalowe ocynkowane. Należy przewidzieć odpowiednią ilość spustów, proporcjonalną do powierzchni dachu budynku.

	Wojewódzki Ośrodek Ruchu Drogowego ul.Bielawin 2A 22-100 Chełm		Jednostka projektowa CERTUS	
Lokalizacja obiektu	22-100 Chełm, ul. Bielawin 2A dz. nr ewid. 127/4		22-100 Chełm ul. Zachodnia 13/25	
Projektant	mgr inż.arch. Katarzyna Andrzejewska	upr.bud.nr. MPOIA/001/2015	Data	Branża
	Bogdna Mazurkiewicz	upr.bud.nr. 2737/61	09.2016	Budowlana
Nazwa obiektu	Adaptacja i termomodernizacja budynku biurowo-magazynowego		Skala	Nr rysunku
Tytuł rysunku	RZUT POŁACI DACHOWYCH		1:100	A/3