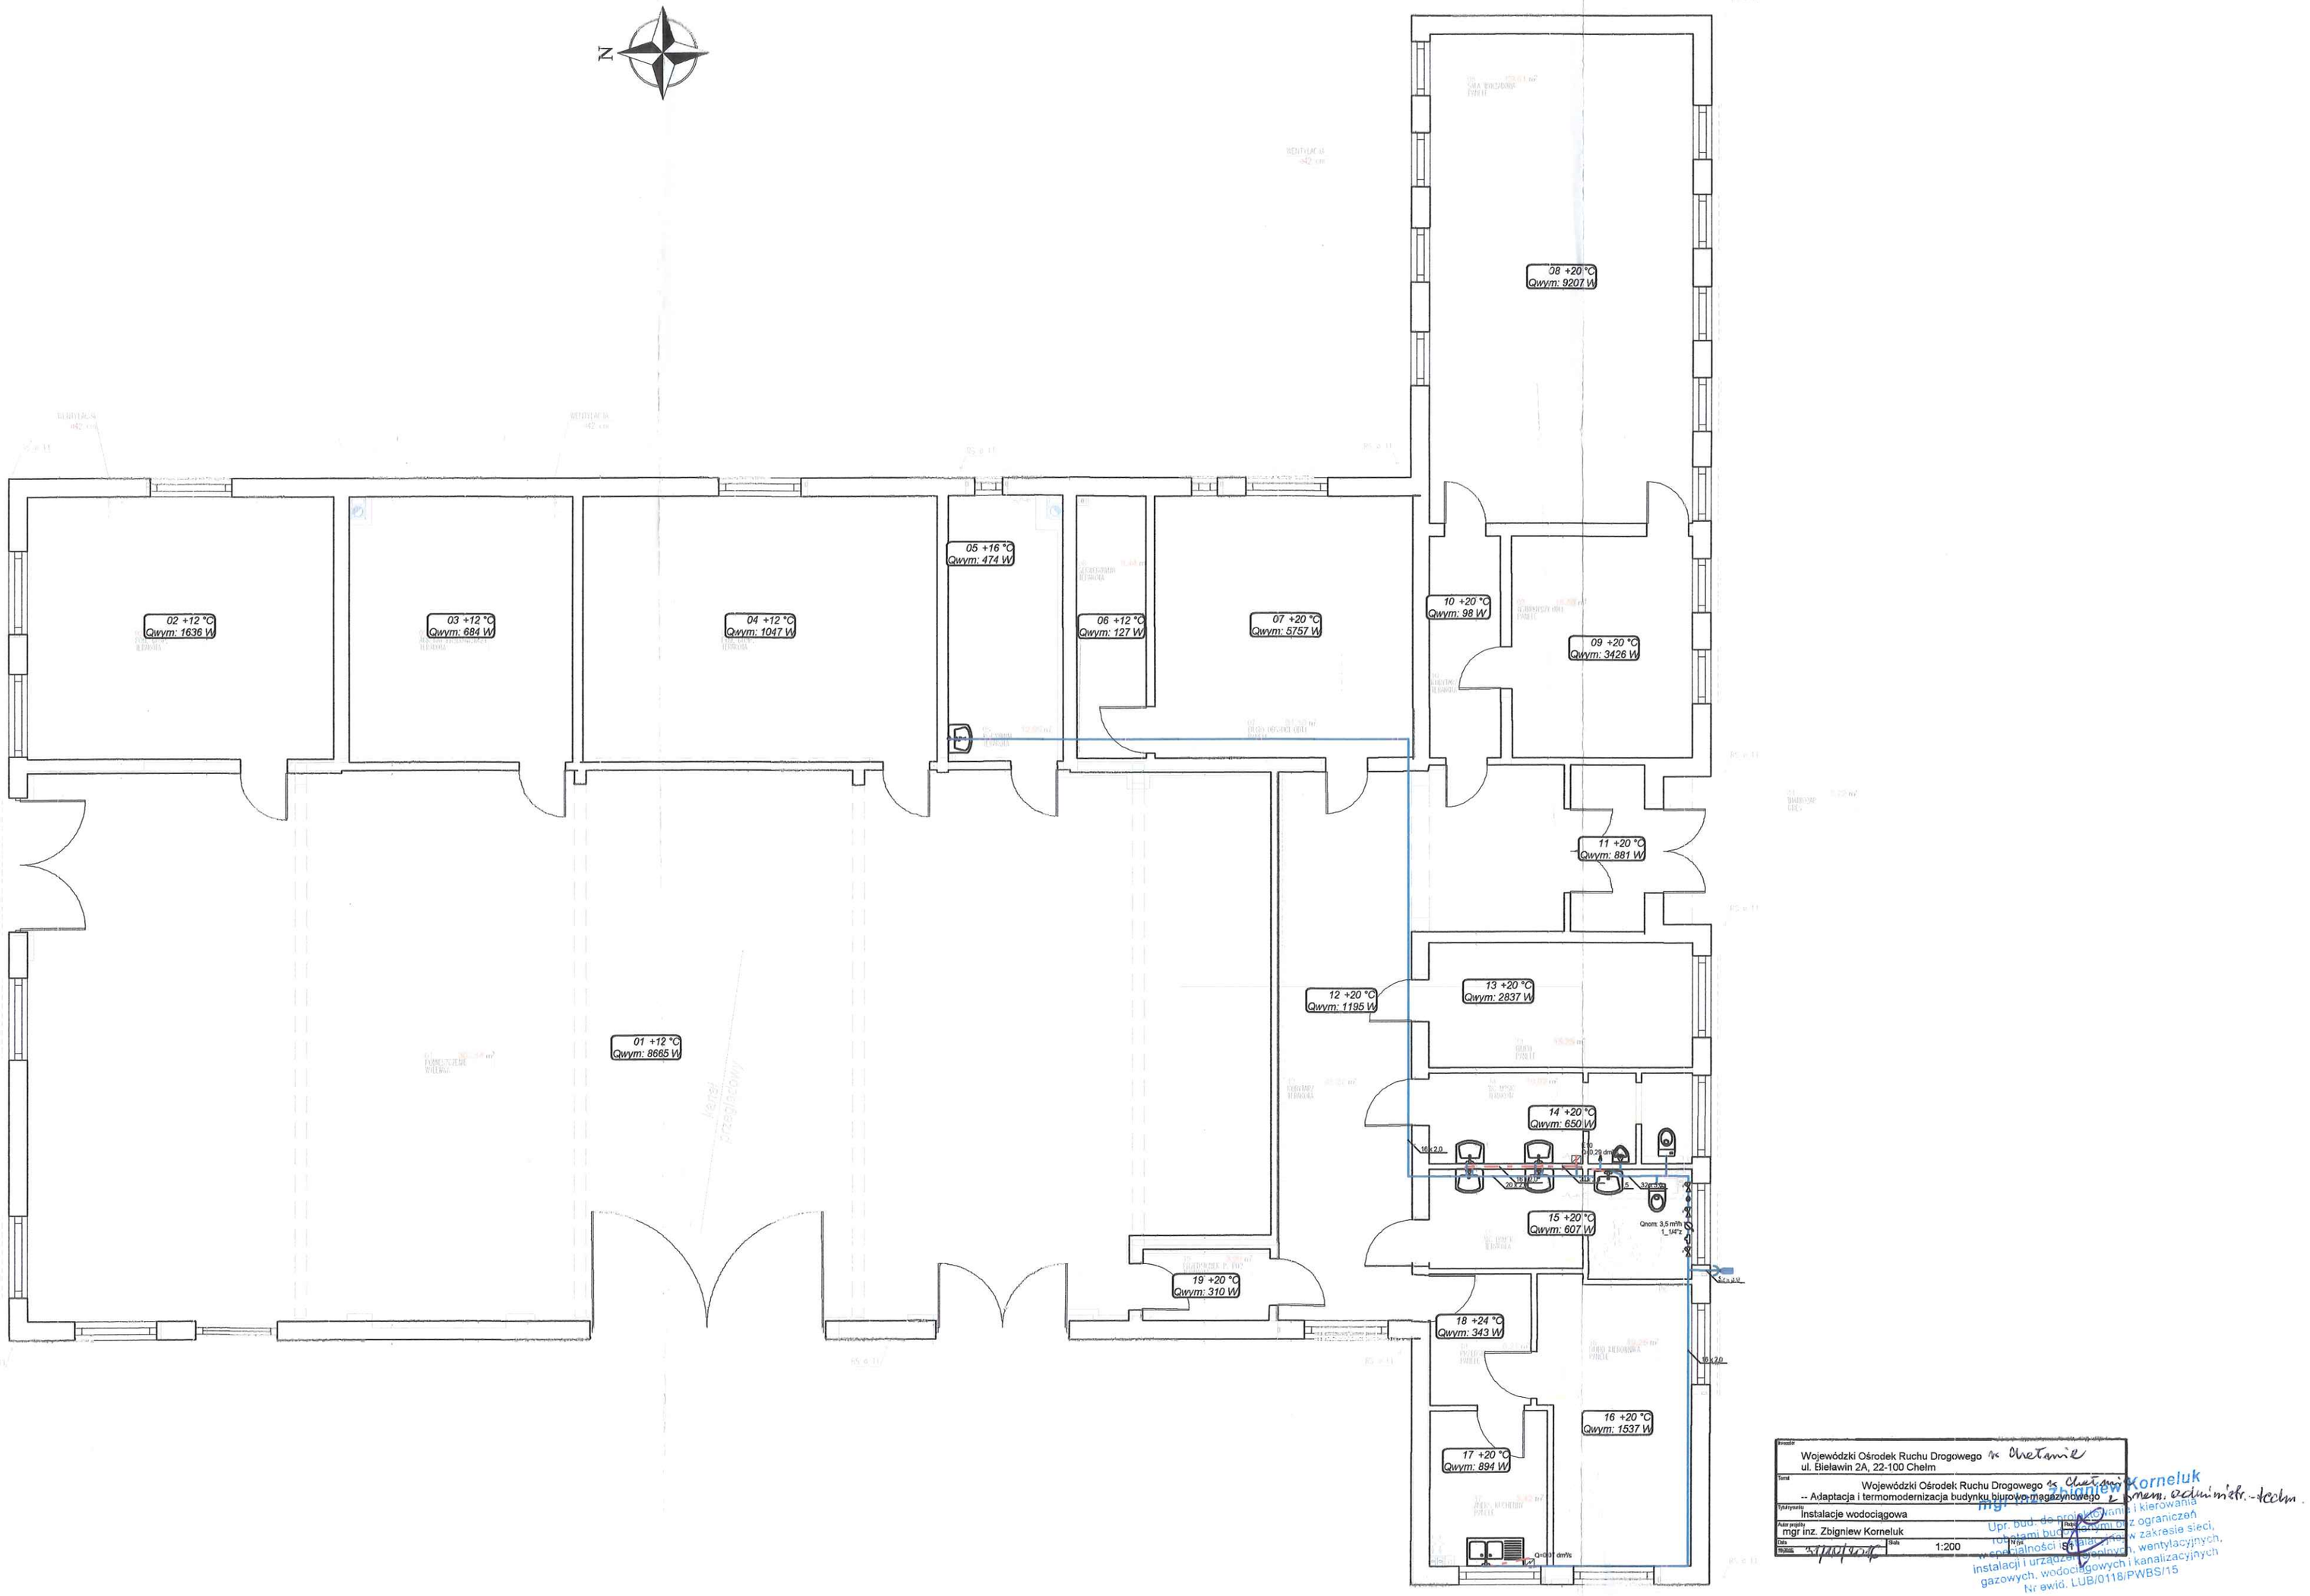

Inwestor
Wojewódzki Ośrodek Ruchu Drogowego w Chełmie
ul. Bielawin 2A, 22-100 Chełm

Temat
Wojewódzki Ośrodek Ruchu Drogowego w Chełmie
-- Adaptacja i termomodernizacja budynku biurowo-magazynowego

Tytuł rysunku
Instalacje wodociągowa

Autor projektu
mgr inż. Zbigniew Korneluk

Data
[illegible]

Skala
1:200

Nr rys.
[illegible]

mgr inż. Zbigniew Korneluk
Upr. bud. do projektowania bez ograniczeń
w specjalności instalacyjnej w zakresie sieci,
instalacji i urządzeń cieplnych, wentylacyjnych,
gazowych, wodociągowych i kanalizacyjnych
Nr ewid. LUB/0118/PWBS/15