


SZKIC SYTUACYJNY PLACU MANEWROWEGO OBJĘTEGO PRZEBUDOWĄ

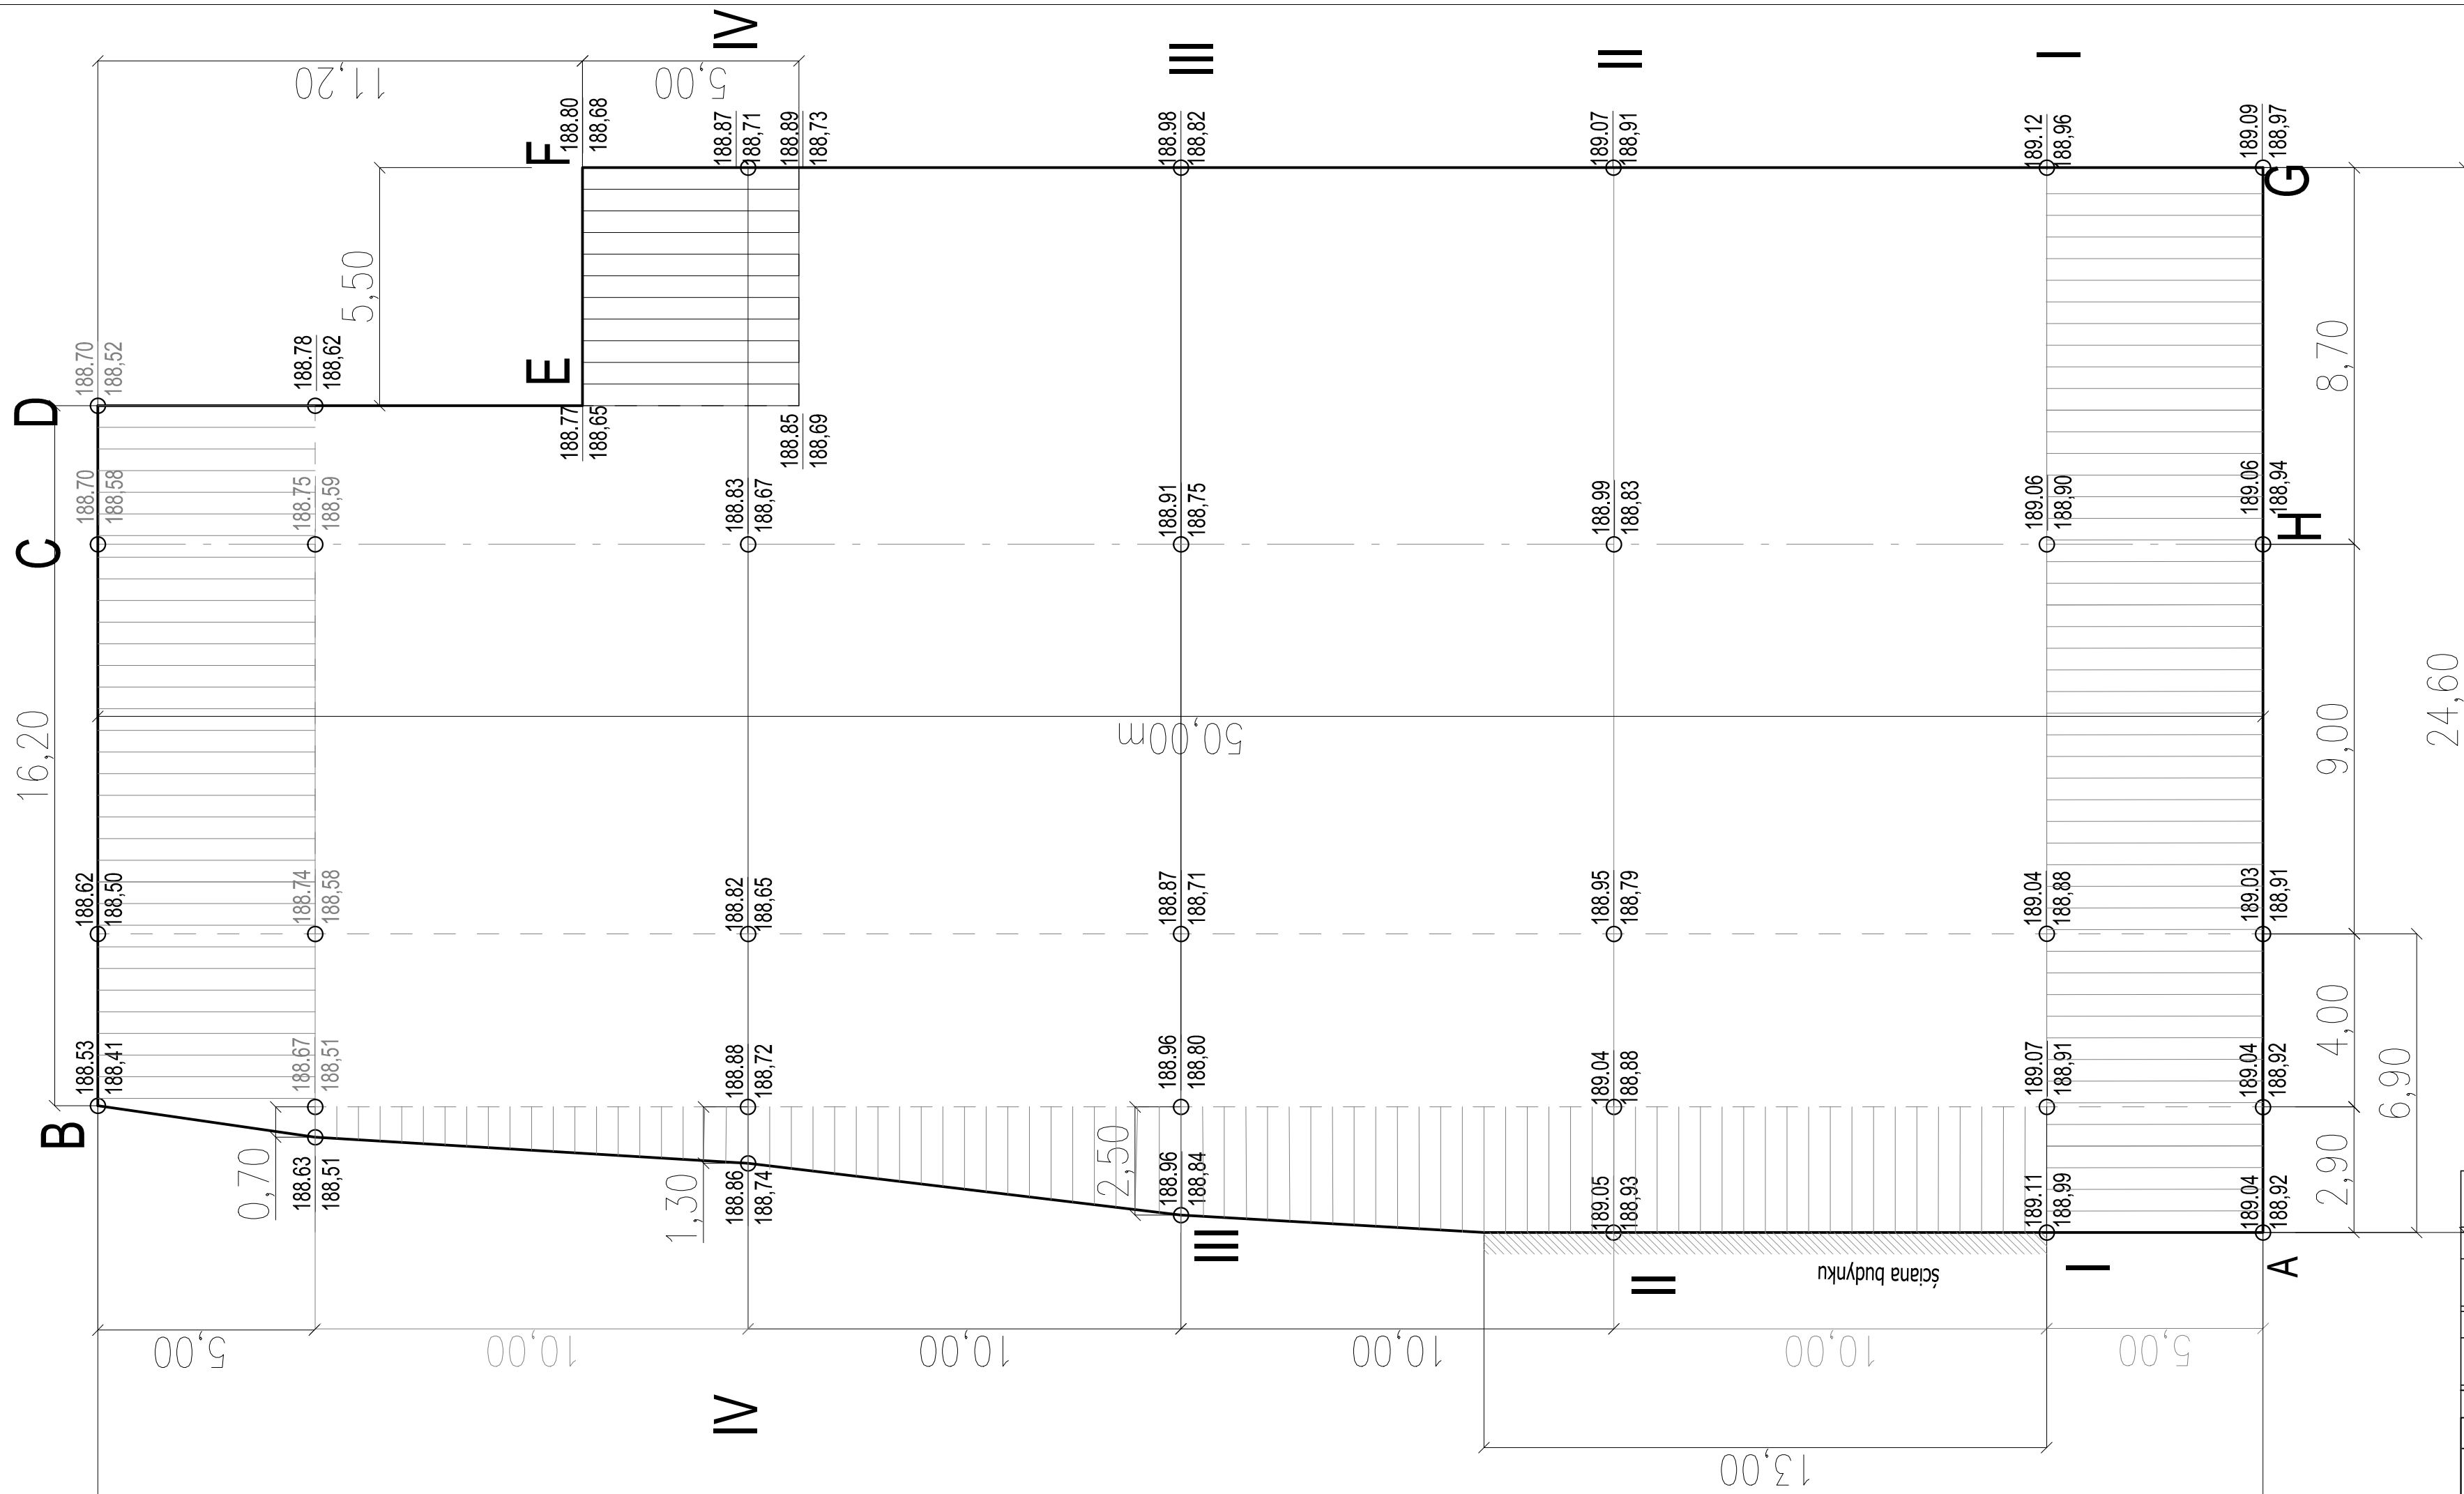

Przebudowa placu manewrowego na terenie WORD w Chełmie przy ul. Bielawin na działkach gruntu nr 127/1, 127/4, jednostka ewid. 066201_1, obręb 0007

Temat rysunku		Skala:	
SZKIC SYTUACYJNY PLACU MANEWROWEGO		1:100	
Inwestor:		Rysunek:	Data:
Wojewódzki Ośrodek Ruchu Drogowego w Chełmie ul. Bielawin 2A 22-100 Chełm		Nr 3	01.2022r.
Autorzy	Imię i nazwisko	Podpis	Nr uprawnień
Projektant:	Henryka Figiel		776/CH88
Sprawdził:	Tomasz Figiel		LUB/0213POOD/05
			Branża
			drogi

LEGENDA:

- 189,04 RZĘDNE PROJEKTOWANEJ NAWIERZCHNI BITUMICZNEJ
- 188,92 RZĘDNE ISTNIEJĄCEJ PODBUDOWY BETONOWEJ