


# PROFIL PODŁUŻNY

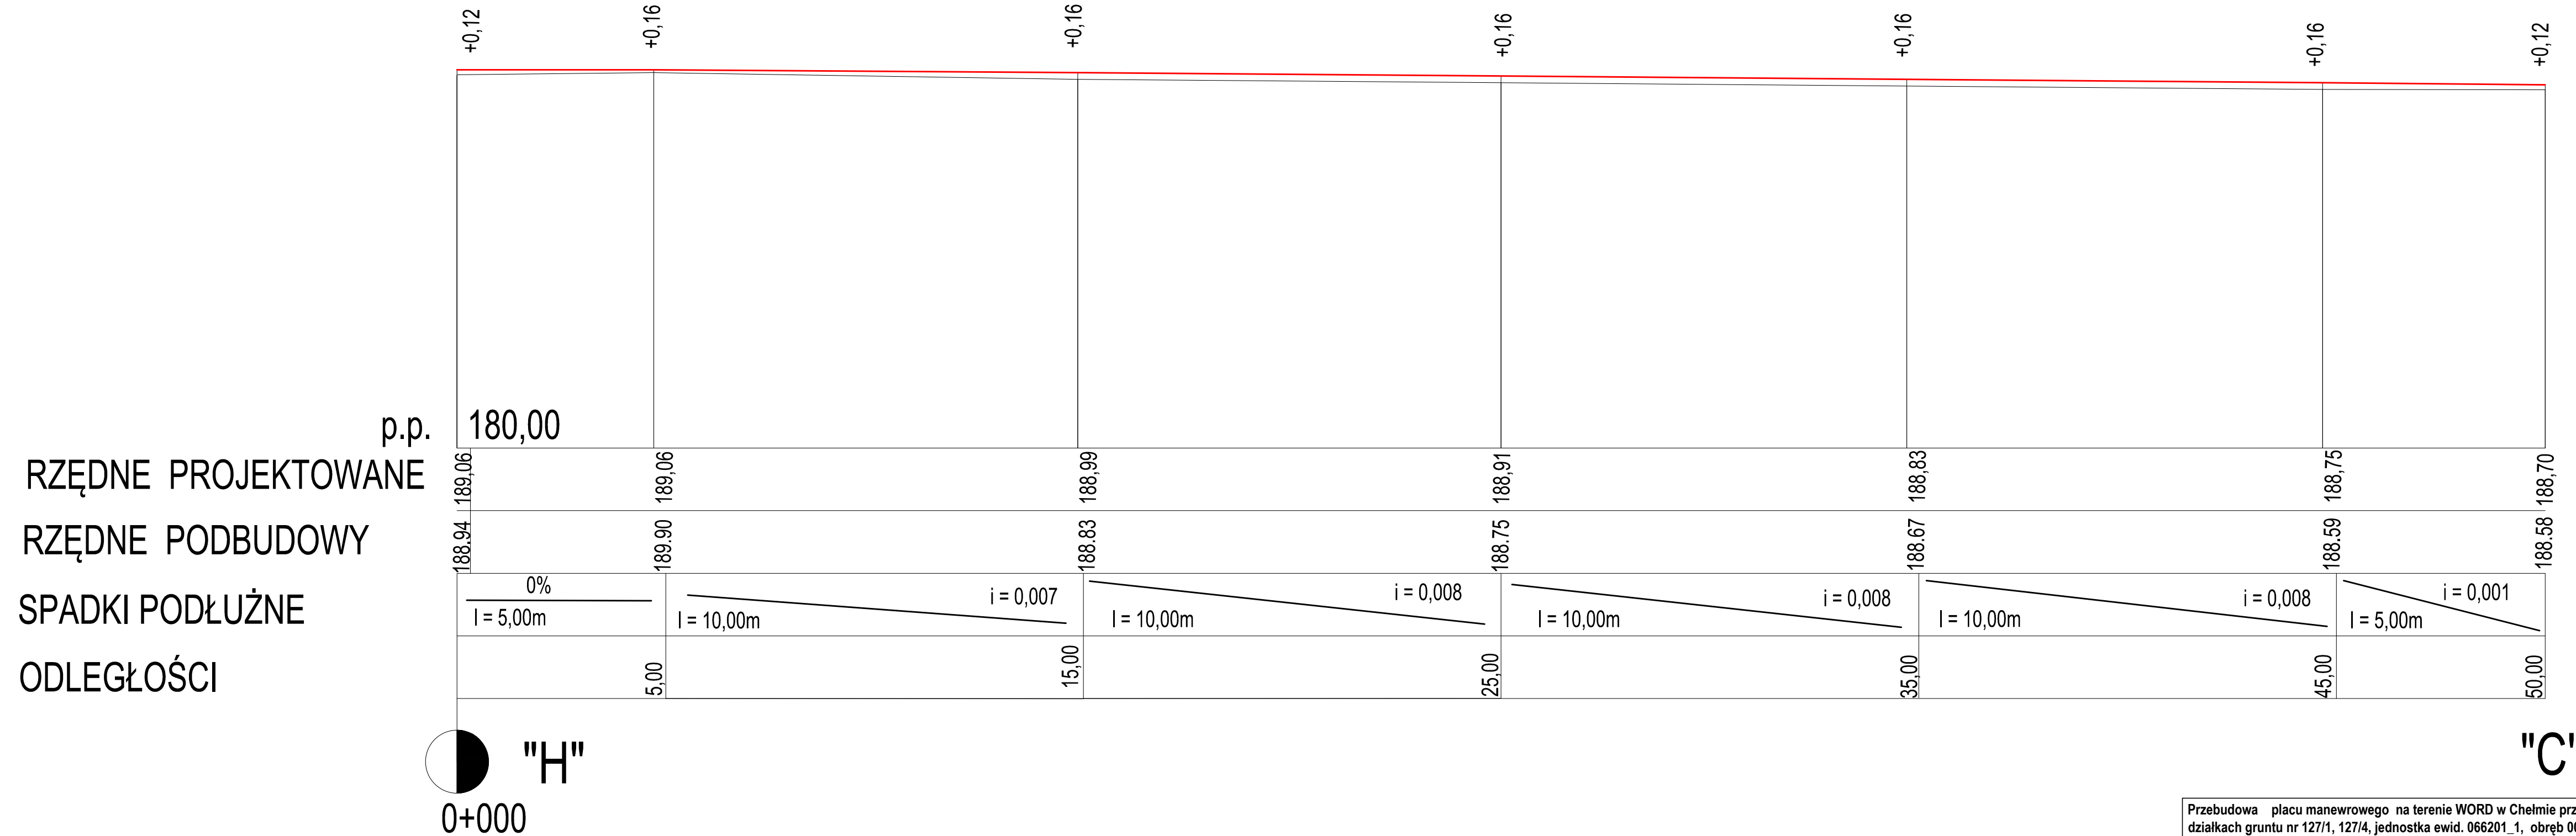

Przebudowa placu manewrowego na terenie WORD w Chełmie przy ul. Bielawin na działkach gruntu nr 127/1, 127/4, jednostka ewid. 066201_1, obręb 0007				
Temat rysunku				Skala:
PROFIL PODŁUŻNY				1:100/1000
Inwestor:			Rysunek:	Data:
Wojewódzki Ośrodek Ruchu Drogowego w Chełmie ul. Bielawin 2A 22-100 Chełm			Nr 4	01.2022r.
Autorzy	Imię i nazwisko	Podpis	Nr uprawnień	Branża
Projektant:	Henryka Figiel		776/CH88	drogi
Sprawdził:	Tomasz Figiel		LUB/0213POOD/05	drogi